

Département du Tarn
COMMUNE DE TANUS

Lieu-dit : Le Village

Lotissement " Puech Redon "

Cadastre : Section ZD n°83p

Propriété : Commune


PLAN DE MASSE (PA 4)

Echelle : 1/ 500

Contenances graphiques et surfaces de plancher données à titre indicatif.
Définition après bornage des lots.



N° Lot	Surfaces des lots	Surfaces Plancher
Lot 1	996 m ²	349 m ²
Lot 2	789 m ²	276 m ²
Lot 3	766 m ²	265 m ²
Lot 4	766 m ²	268 m ²
Lot 5	768 m ²	269 m ²
Lot 6	830 m ²	291 m ²
Lot 7	899 m ²	315 m ²
Lot 8	965 m ²	338 m ²
Lot 9	910 m ²	319 m ²

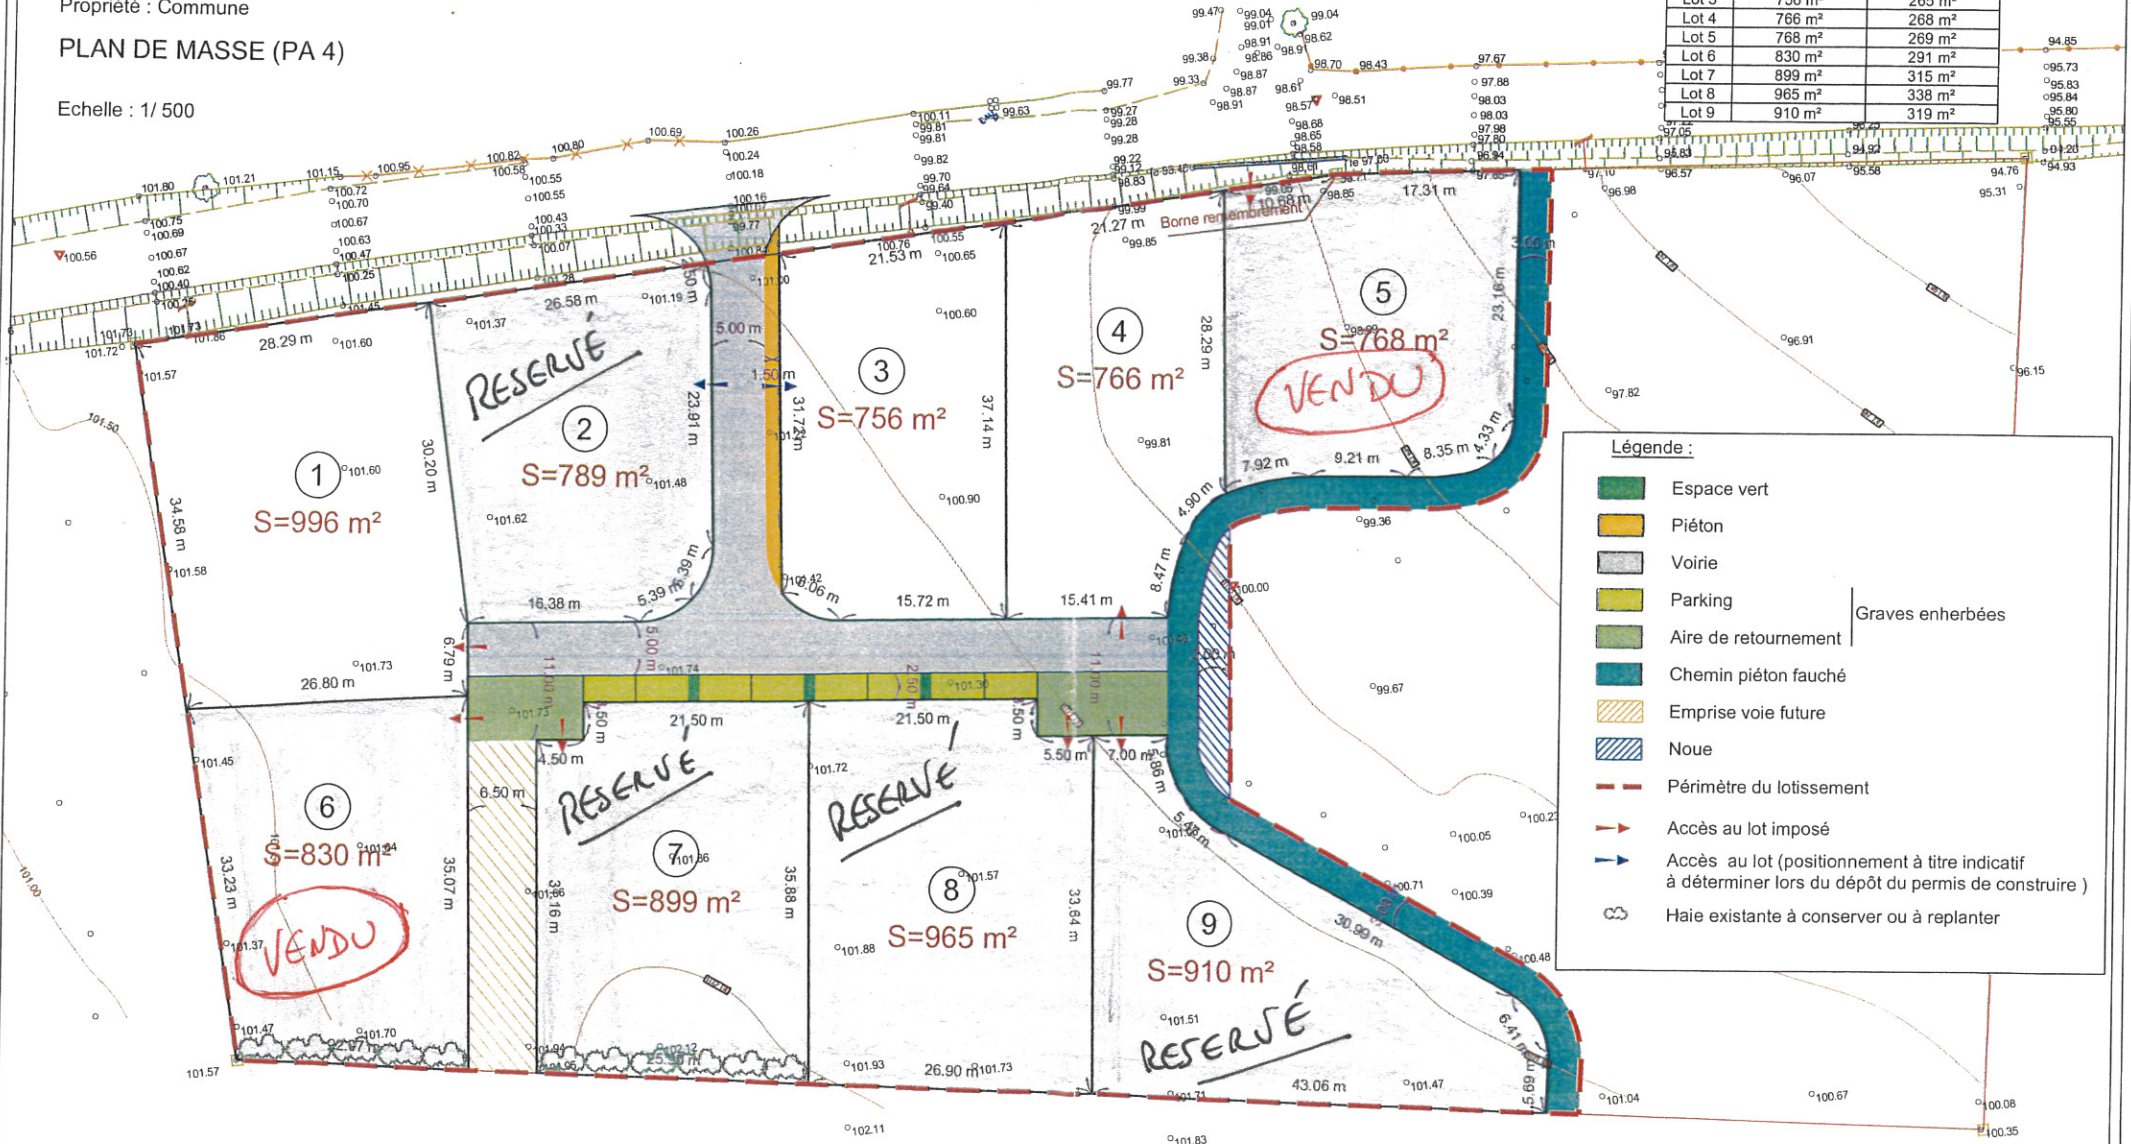

Légende :

- Espace vert
- Piéton
- Voirie
- Parking
- Aire de retournement
- Chemin piéton fauché
- Emprise voie future
- Noue
- Périmètre du lotissement
- Accès au lot imposé
- Accès au lot (positionnement à titre indicatif à déterminer lors du dépôt du permis de construire)
- Haie existante à conserver ou à replanter