

Commune de TANUS (81)

R.D. n° 53A - Rue du Viaduc de Viaur

Propriété de Jean-Claude ROUTABOUL

Plan de Division

LÉGENDE


- Lot A :

Parcelles B.762, B.763 et B.765
S_{totale} = 968 m²

- Lot B :

Parcelles B.764, B.766 et B.768
S_{totale} = 1068 m²

Limite de propriété
Application figurative du plan cadastral
(limites de propriétés non définies juridiquement)

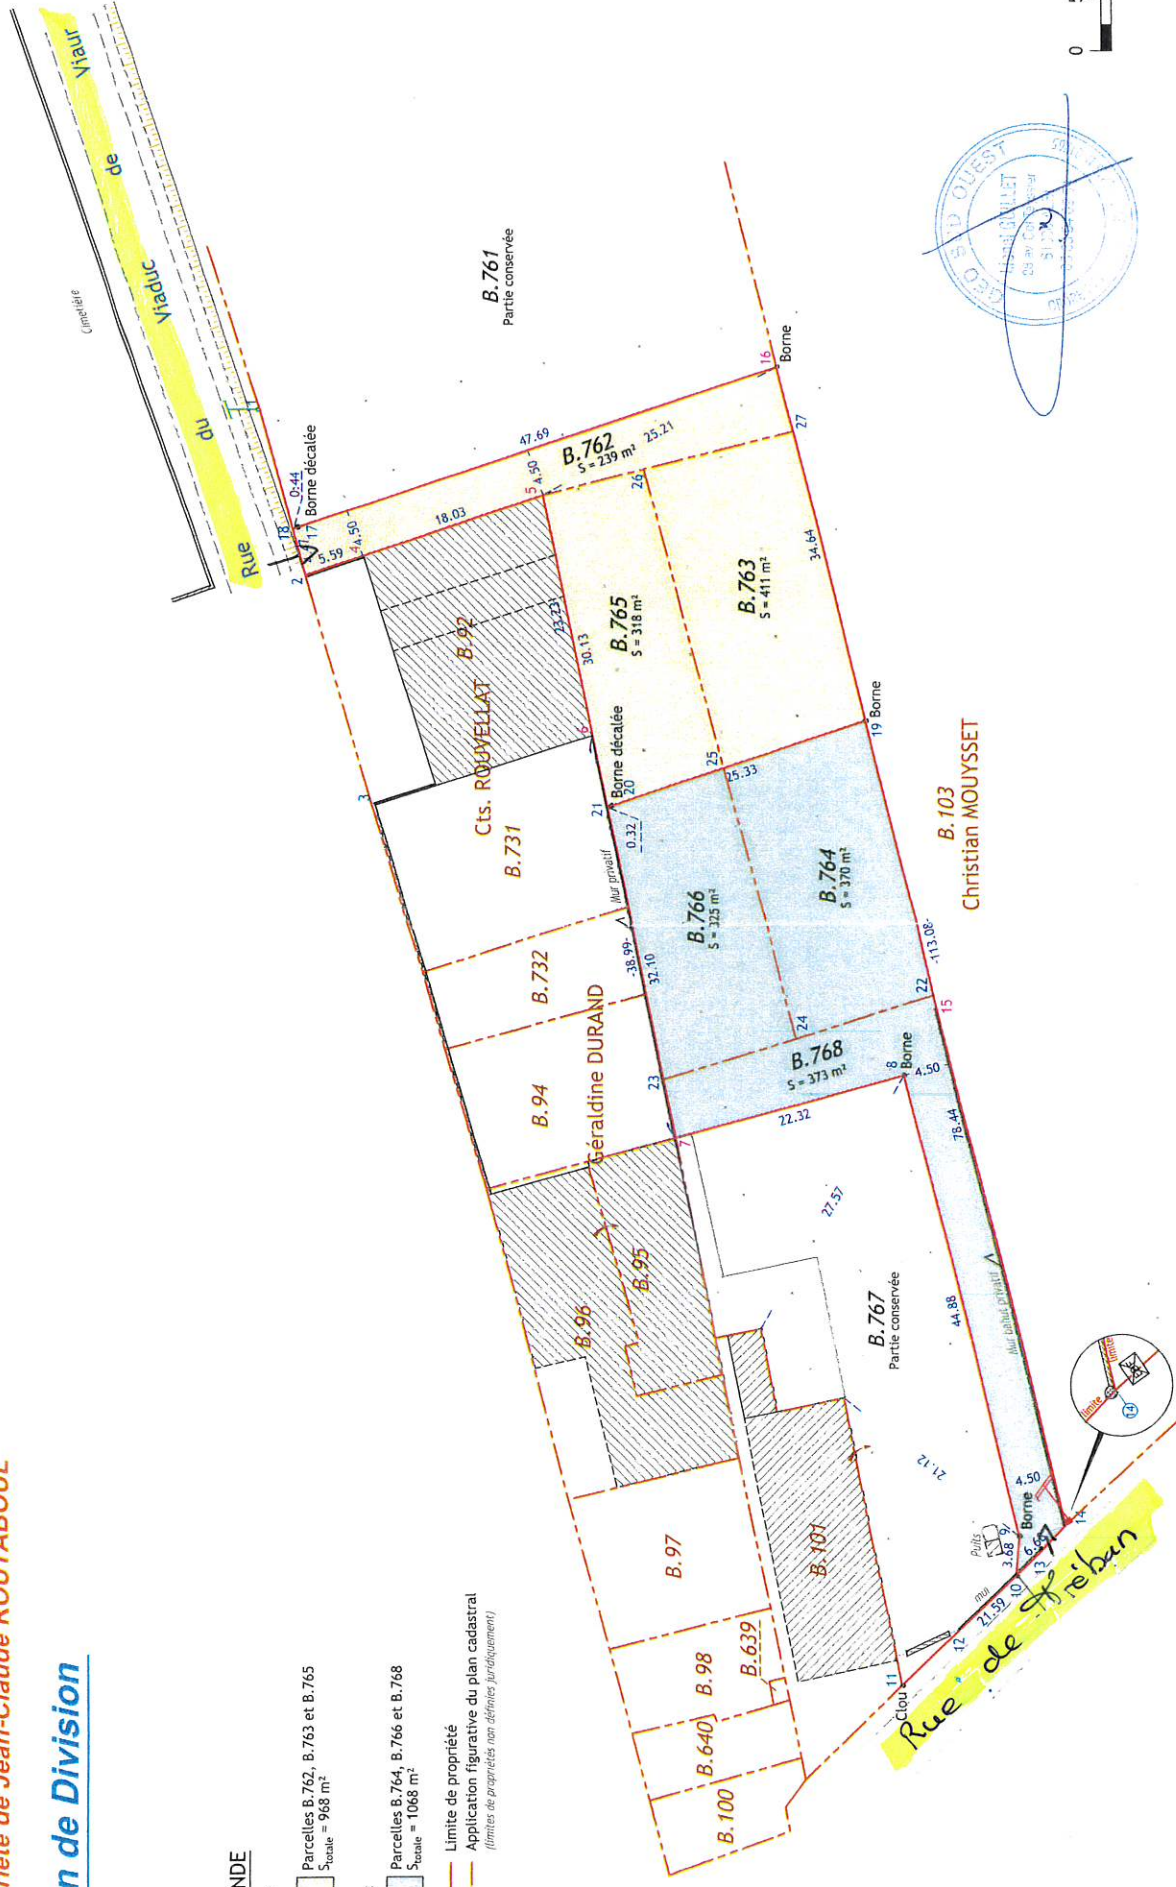

NOTA :

- Ce document ne traite pas des servitudes pouvant exister ou à créer sur la propriété objet du présent document.
- Une procédure de bornage amiable contradictoire est en cours sur les limites entre les points 2, 4 à 7 et 14 à 16.
- L'alignement de la Voie Communale dénommée " Rue du Viaduc de Viaur " a été défini par la Commune de TANUS, en date du 24/06/2020.
- La formalisation de l'alignement est en cours d'instruction.
- L'alignement de la Route Départementale n° 53A a été défini par la Commune de TANUS, en date du 24/06/2020.
- La formalisation de l'alignement est en cours d'instruction.
- Les coordonnées des points sont rattachées au système RGF 93, Conique Conforme 44 : origine TERIA.

Giomètre Expert : Lionel GUILLET (N°OGE : 04765) Albi, le 24/06/2020 - Mis à jour le 29/07/2020		Dossier : AL20089 Échelle : 1 / 500	
2 Rue Berthier 81000 ALBI Tel : 05 63 54 09 54 albi@geo-sud-ouest.fr	Rue Salvador Allende - Bât H2 31300 CASTANET TOULOUSAIN Tel : 05 61 81 38 70 mazane@geo-sud-ouest.fr	Siège Social, ZAC du Cause - 81100 CASTRES 05 63 59 17 60 - castres@geo-sud-ouest.fr	4 Rue Jacqueline Maillan 11200 LEZIGNAN-CORBIÈRES Tel : 04 68 27 16 15 lezignan@geo-sud-ouest.fr